


LE WICKHAM

**MODÈLE
104**

SUPERFICIE: 1060 PI.CA.
SUPERFICIE TERRASSE: 195 PI.CA.
SUPERFICIE TOTALE: 1255 PI.CA.

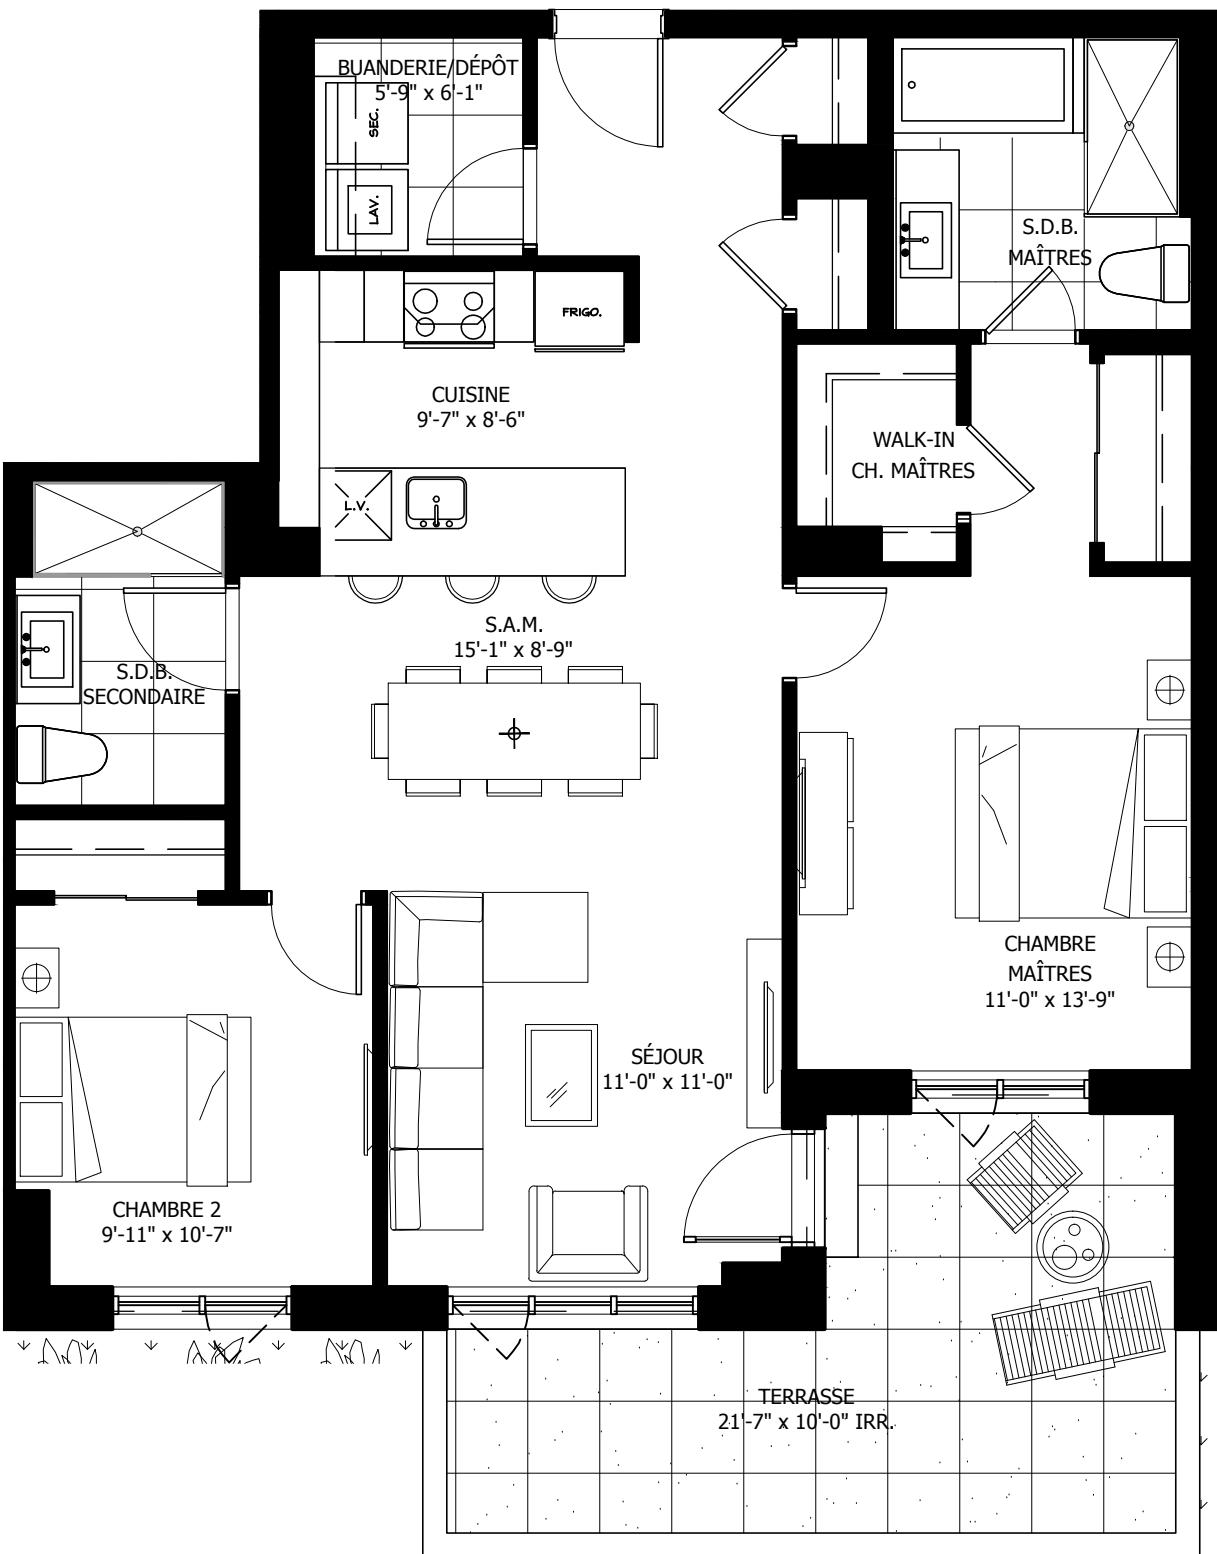

Un projet réalisé par:



IMMOCREDIT inc.
ocoulombe@immocredit.ca
www.immocredit.ca
(450) 671-6300 poste: #23

JEAN-PIERRE BART
Architecte

TOUTES LES DIMENSIONS ET SURFACES TOTALES SONT APPROXIMATIVES ET SONT ASSUETTES À DES CHANGEMENTS SANS PRÉAVIS. LA SUPERFICIE DES UNITÉS EST CALCULÉE À PARTIR DE LA FACE EXTERNE DES MURS EXTÉRIEURS ET AU CENTRE DES MURS MIToyENS ET/OU DES CORRIDORS. // ALL DIMENSIONS AND OVERALL AREA ARE APPROXIMATE AND SUBJECT TO CHANGE. UNIT AREA ARE MEASURED FROM THE OUTSIDE FACE OF THE EXTERIOR WALL TO THE MIDDLE OF THE COMMON AND/OR THE CORRIDOR WALLS.

Juillet 2018