
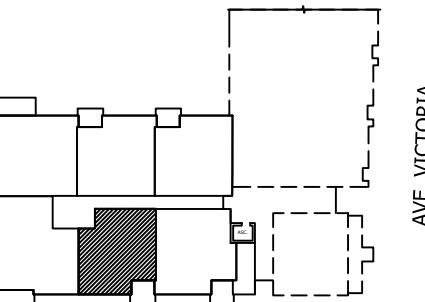


LE WICKHAM

MODÈLE 204

SUPERFICIE: 1076 PI.CA.
SUPERFICIE BALCON: 99 PI.CA.
SUPERFICIE TOTALE: 1175 PI.CA.

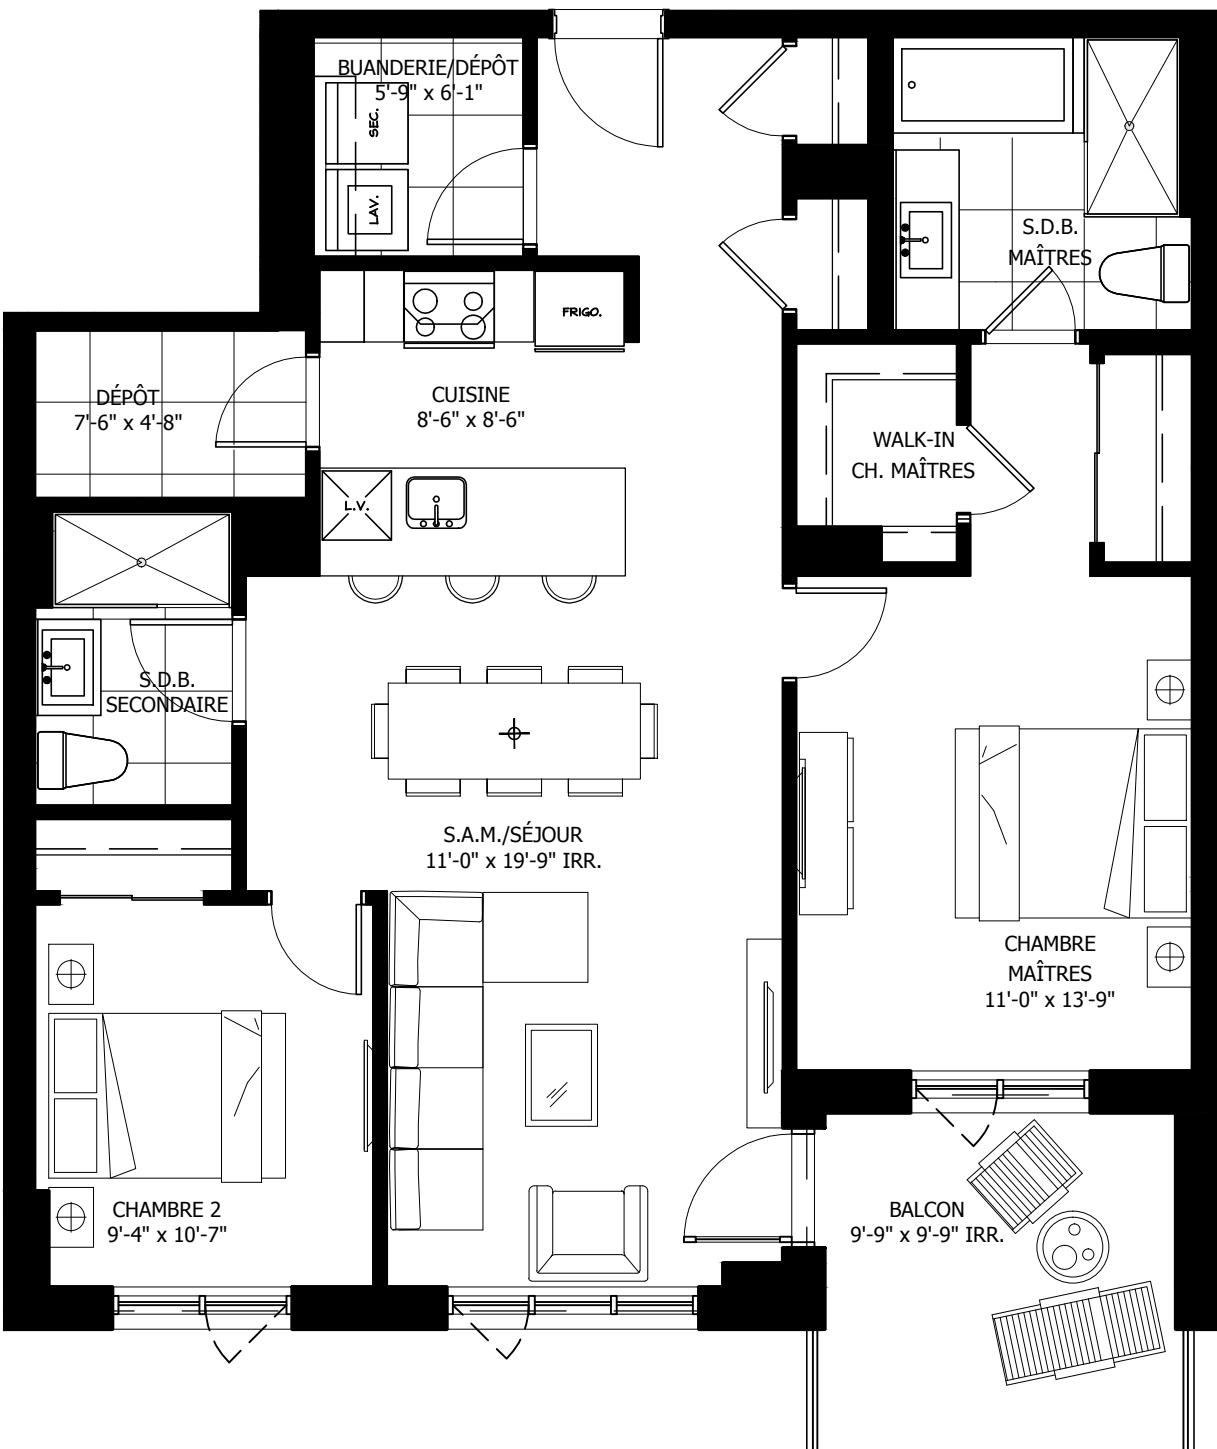

ÉCHELLE : 3/16" = 1'-0"

Un projet réalisé par:



IMMOCRÉDIT inc.

ocoulombe@immocredit.ca

www.immocredit.ca

(450) 671-6300 poste: #23

JEAN-PIERRE BART
Architecte

TOUTES LES DIMENSIONS ET SURFACES TOTALES SONT APPROXIMATIVES ET SONT ASSUETTES A DES CHANGEMENTS SANS PRÉAVIS. LA SUPERFICIE DES UNITÉS EST CALCULÉE À PARTIR DE LA FACE EXTERNE DES MURS EXTERIEURS ET AU CENTRE DES MURS MIToyENS ET/OU DES CORRIDORS. // ALL DIMENSIONS AND OVERALL AREA ARE APPROXIMATE AND SUBJECT TO CHANGE. UNIT AREA ARE MEASURED FROM THE OUTSIDE FACE OF THE EXTERIOR WALL TO THE MIDDLE OF THE COMMON AND/OR THE CORRIDOR WALLS.

Juillet 2018